


PLANOS

PLANTA BAJA | PLANTA 1º | **PLANTA 2º** | PLANTA 3º | PLANTA ÁTICO

Planos (5/10) | Orientativo y no vinculante

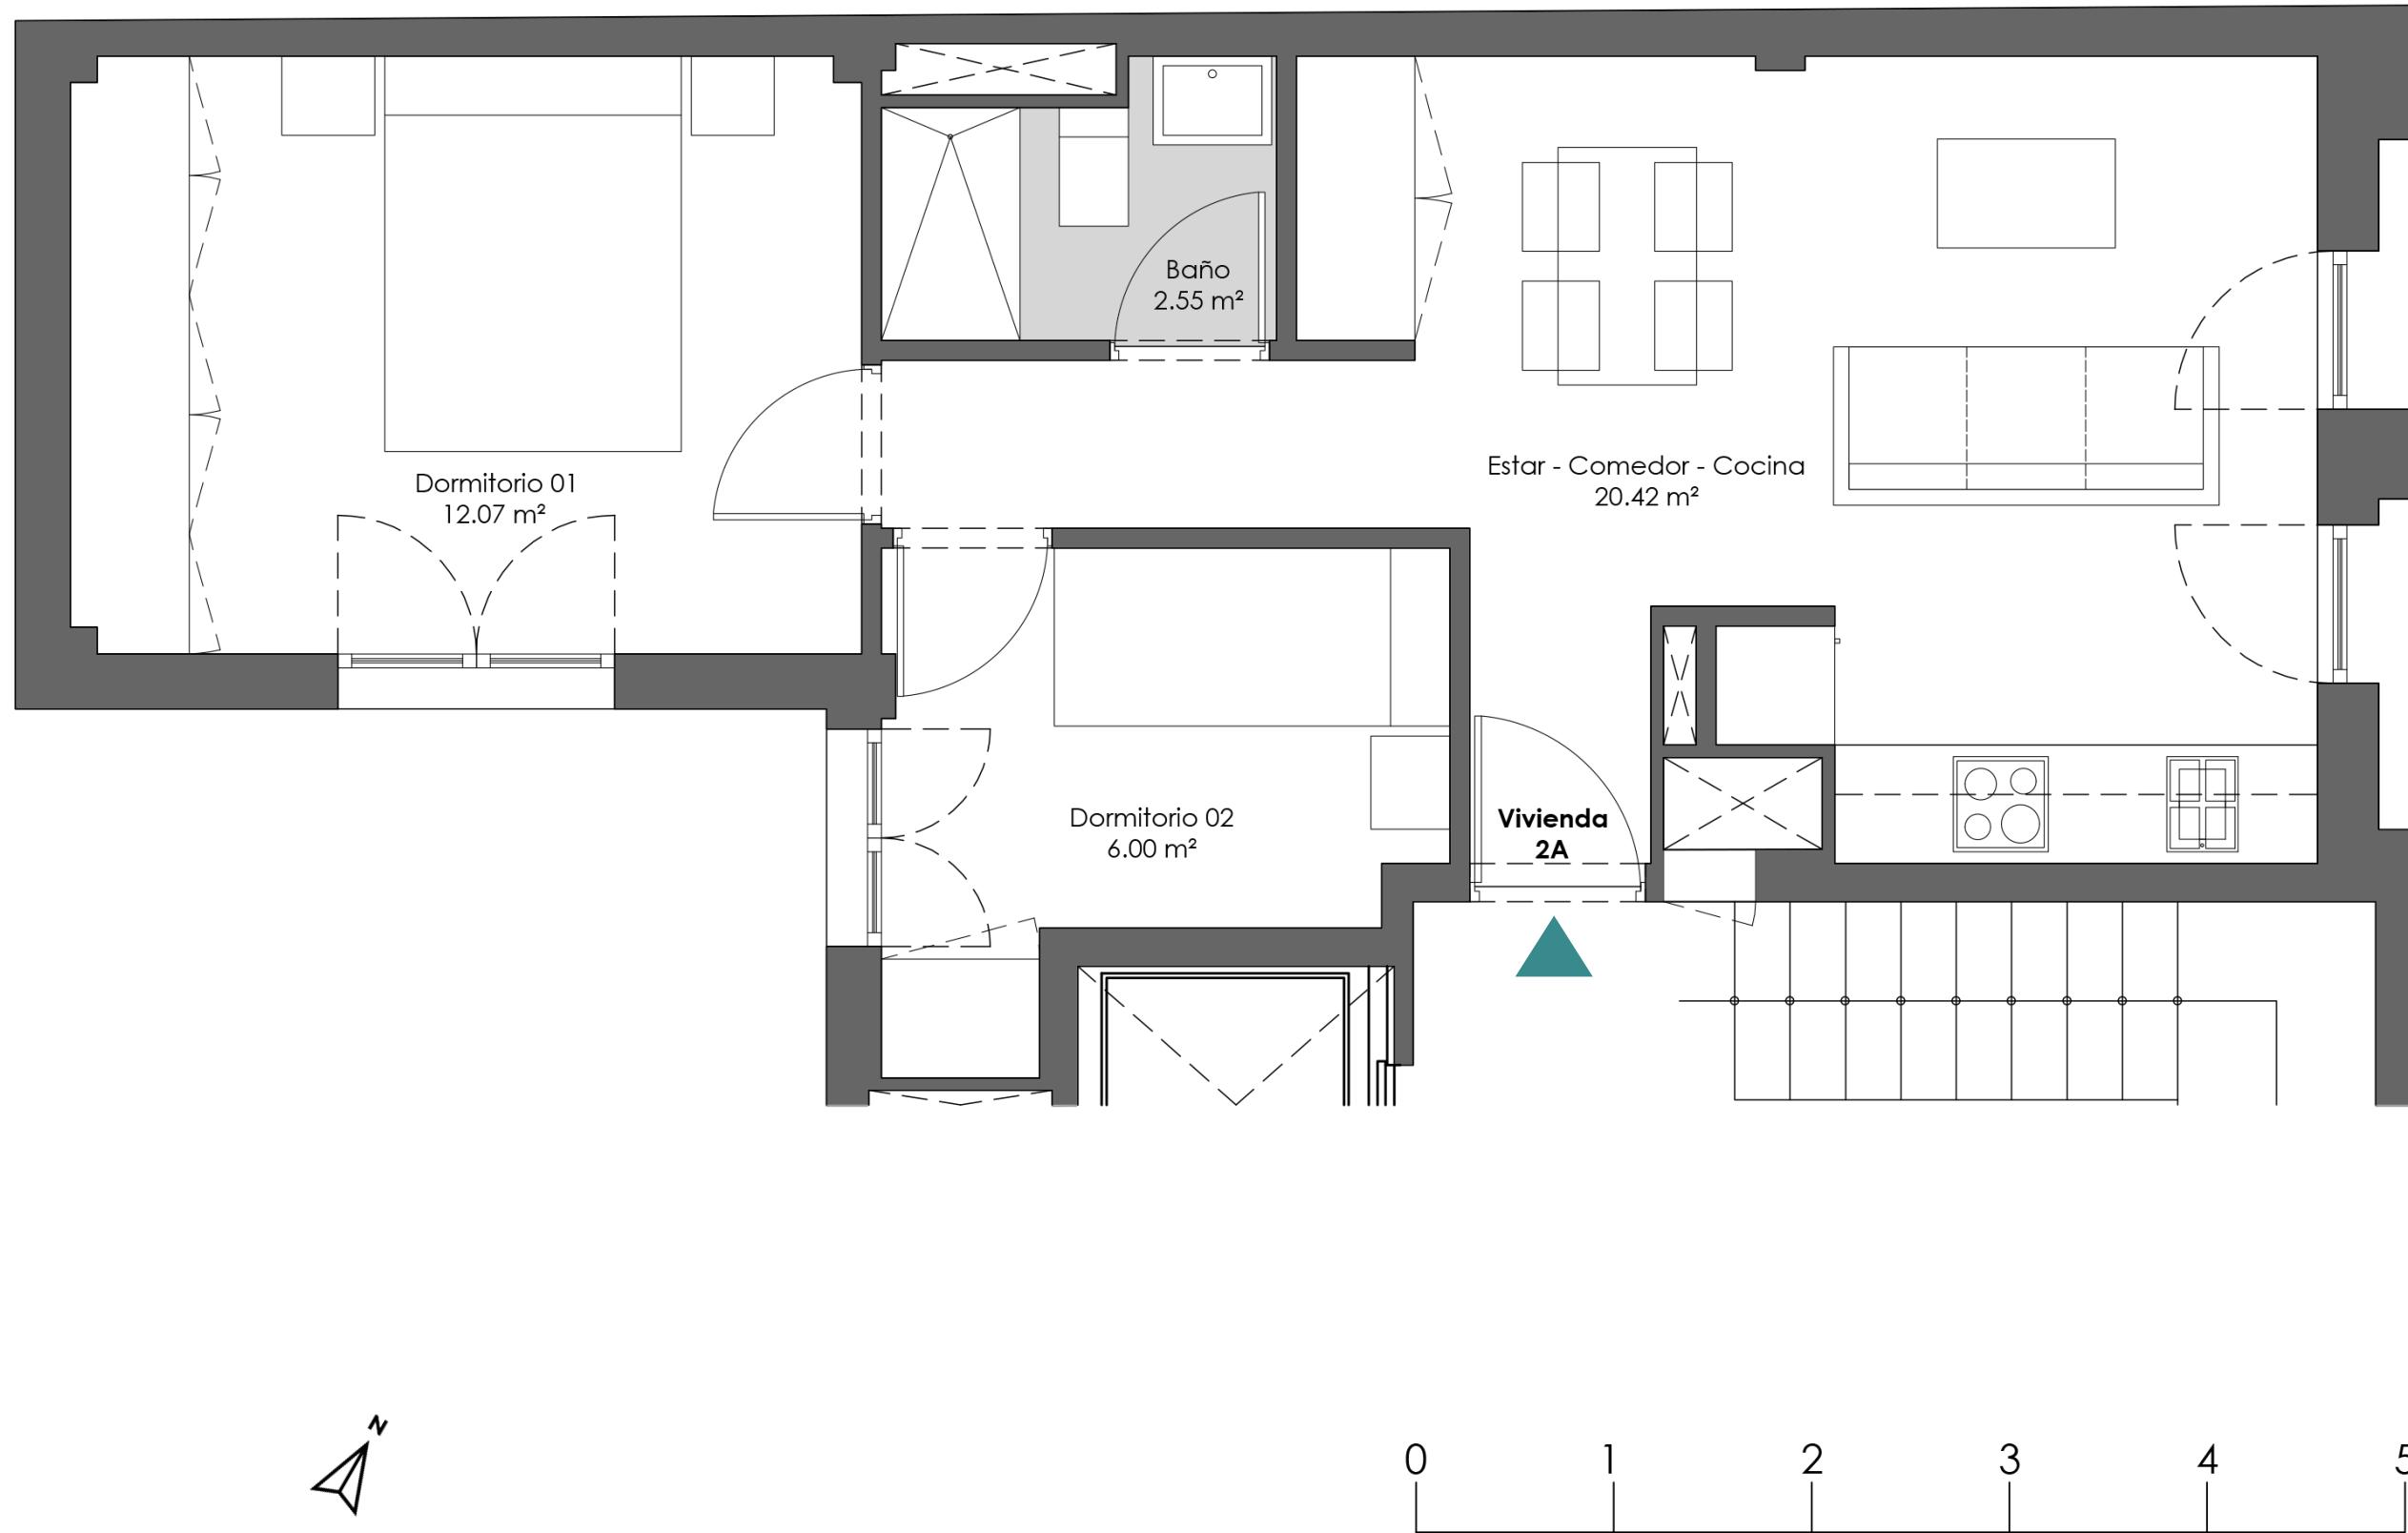

SUPERFICIES:
Superficie útil de
vivienda: 41.02 m^2

Superficie construida
con p.p. ZZCC: 64.85 m^2

