



PLANOS

PLANTA BAJA | PLANTA 1º | PLANTA 2º | PLANTA 3º

Dormitorio: Espacios diseñados para aprovechar al máximo cada metro cuadrado, proporcionando un ambiente acogedor y práctico.

Cocina americana: Disfruta de un concepto abierto que integra la cocina con el salón, ideal para quienes valoran la amplitud y la fluidez en sus espacios.

Balcones privados: Un rincón al aire libre para relajarte, tomar un café por la mañana o simplemente contemplar el entorno urbano.

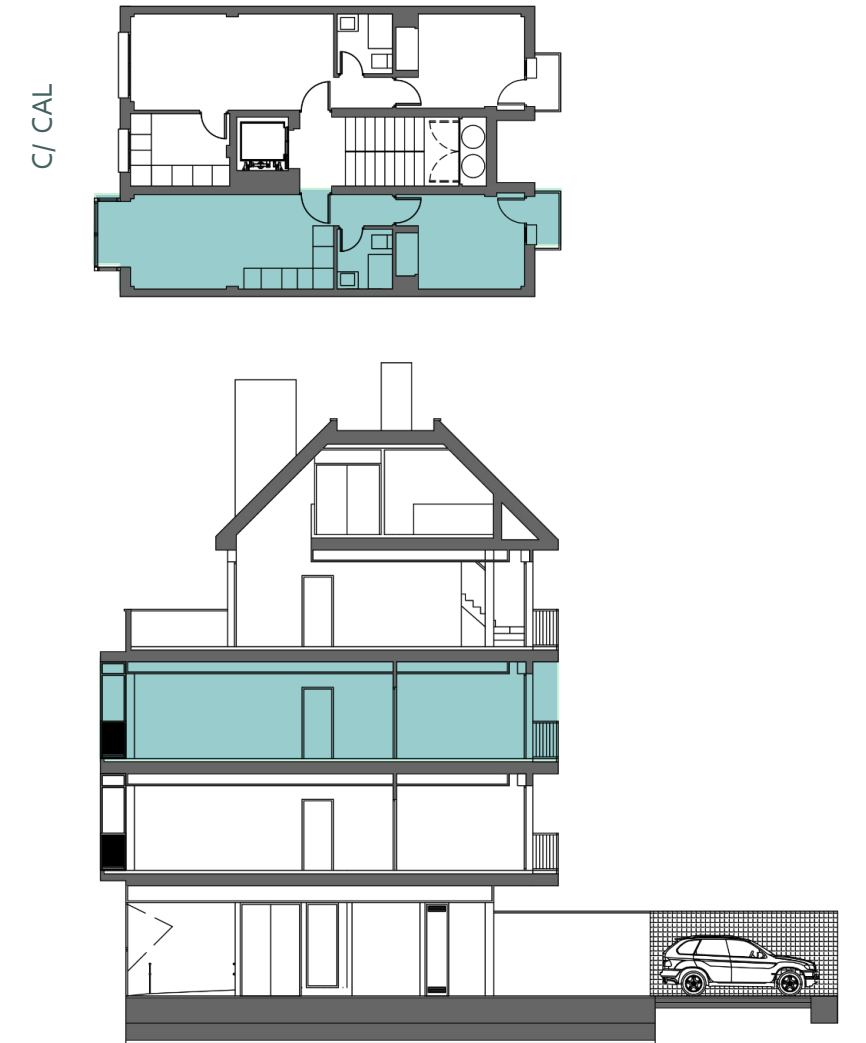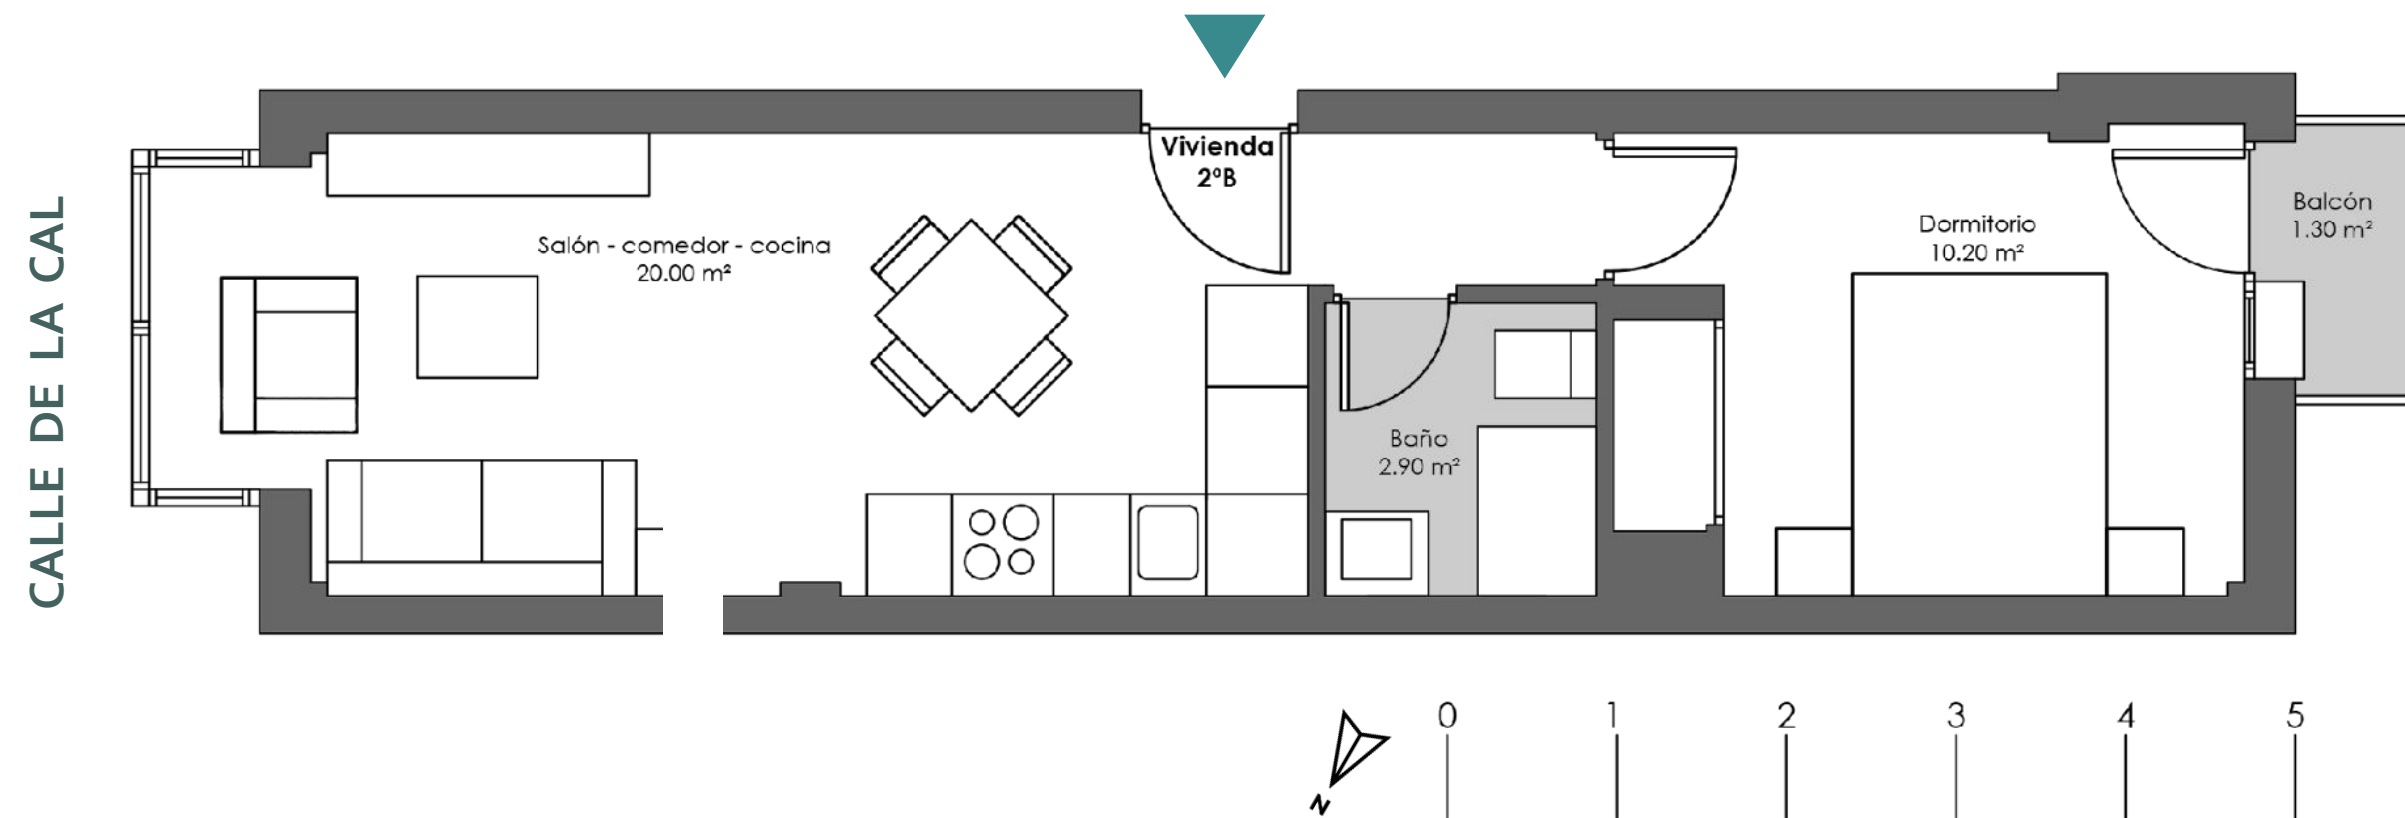

SUPERFICIES:

Superficie útil de vivienda: 33.10 m²

Superficie útil exterior: 1.30 m²

Superficie construida con p.p. ZZCC: 57,74 m²