

PLANOS


Dormitorio: Diseñado para aprovechar al máximo cada espacio, ofreciendo un ambiente acogedor y práctico.

Cocina americana: Concepto abierto que integra la cocina con el salón, ideal para quienes disfrutan de espacios amplios y fluidos.

Terraza: Un espacio al aire libre para relajarse, tomar el sol o disfrutar de una vista urbana.

Trastero: Optimiza el espacio de tu hogar con los trasteros, diseñados para almacenar de forma práctica y discreta. Aprovecha cada rincón de la casa sin comprometer la estética, manteniendo tus pertenencias organizadas y al alcance.

PLANTA BAJA | PLANTA 1º | PLANTA 2º | PLANTA ÁTICO

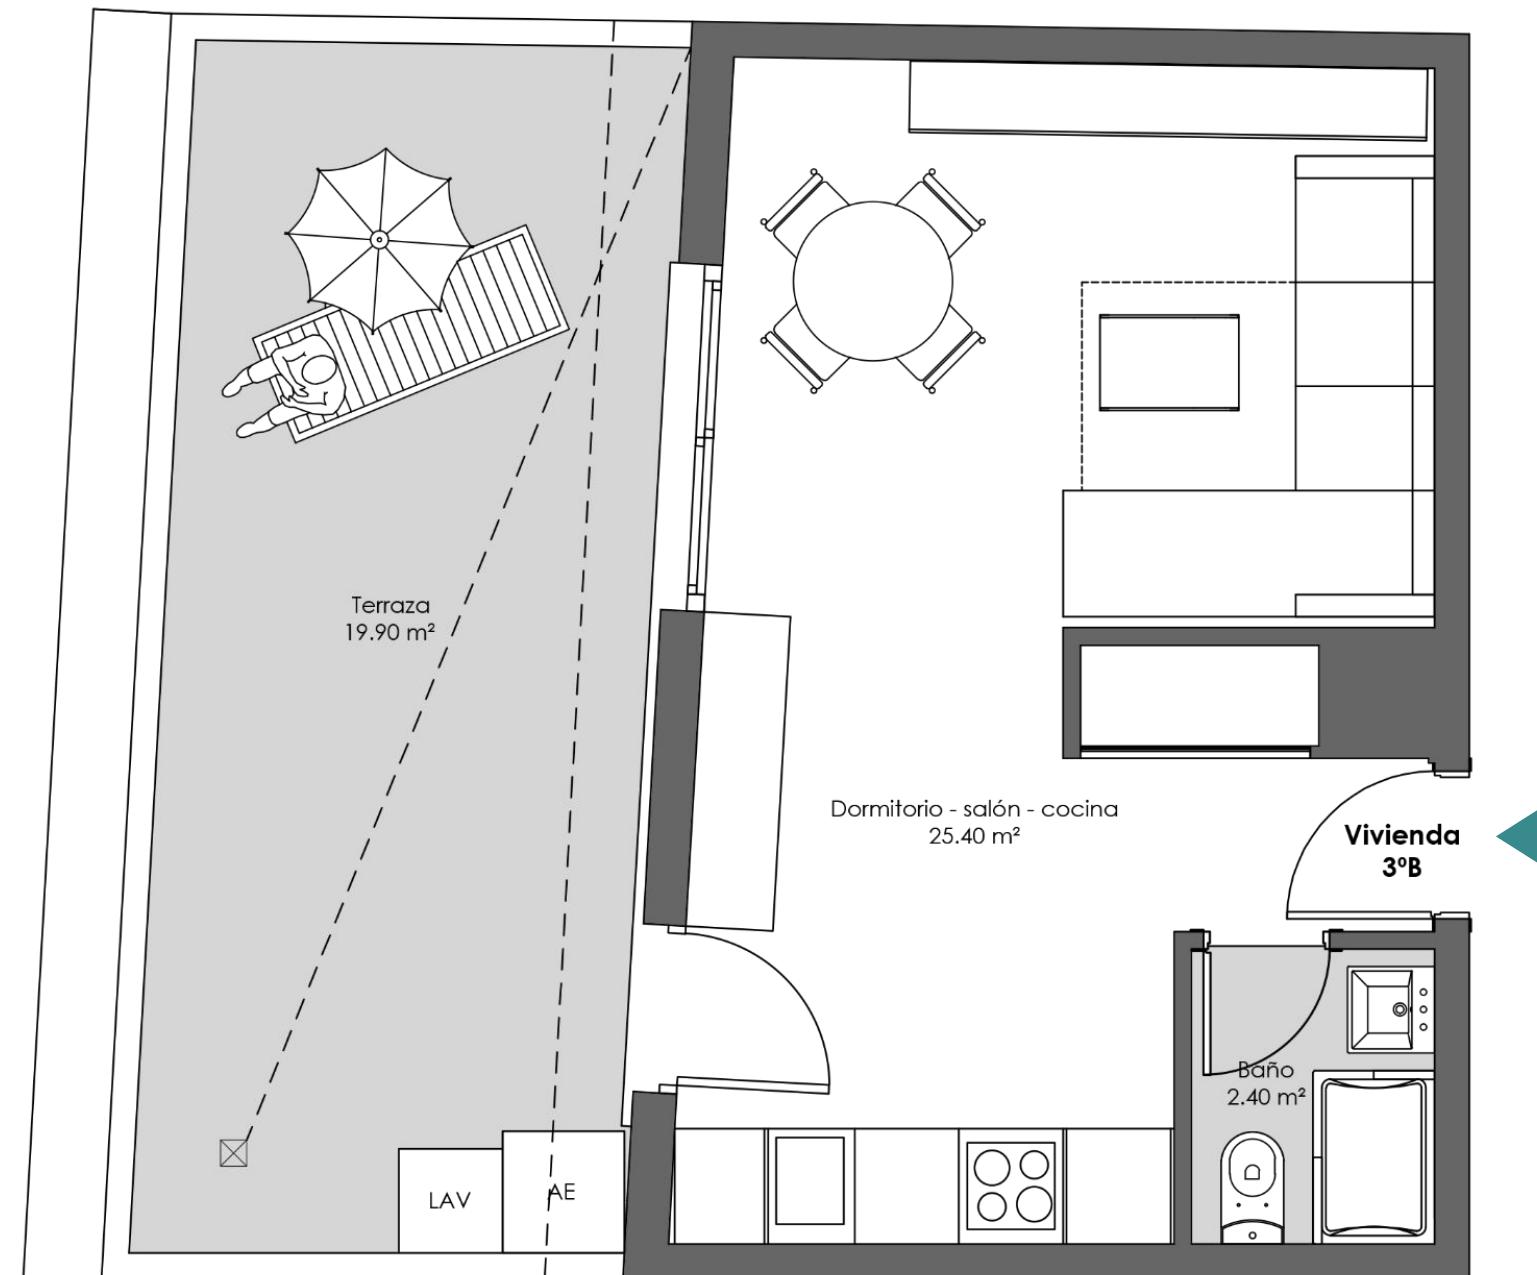

SUPERFICIES:

Superficie útil de vivienda: 27.80 m²

Superficie útil exterior: 19.90 m²

Superficie construida con p.p. ZZCC: 41.00 m²



Planos (5/5) | Orientativo y no vinculante

