

## PLANOS



**Dormitorio:** Diseñado para aprovechar al máximo cada espacio, ofreciendo un ambiente acogedor y práctico.

**Cocina americana:** Concepto abierto que integra la cocina con el salón, ideal para quienes disfrutan de espacios amplios y fluidos.

**Balcones privados:** Un espacio al aire libre para relajarse, tomar el sol o disfrutar de una vista urbana.

**Trastero:** Optimiza el espacio de tu hogar con los trasteros, diseñados para almacenar de forma práctica y discreta. Aprovecha cada rincón de la casa sin comprometer la estética, manteniendo tus pertenencias organizadas y al alcance.

## PLANTA BAJA | PLANTA 1º | PLANTA 2º | PLANTA ÁTICO

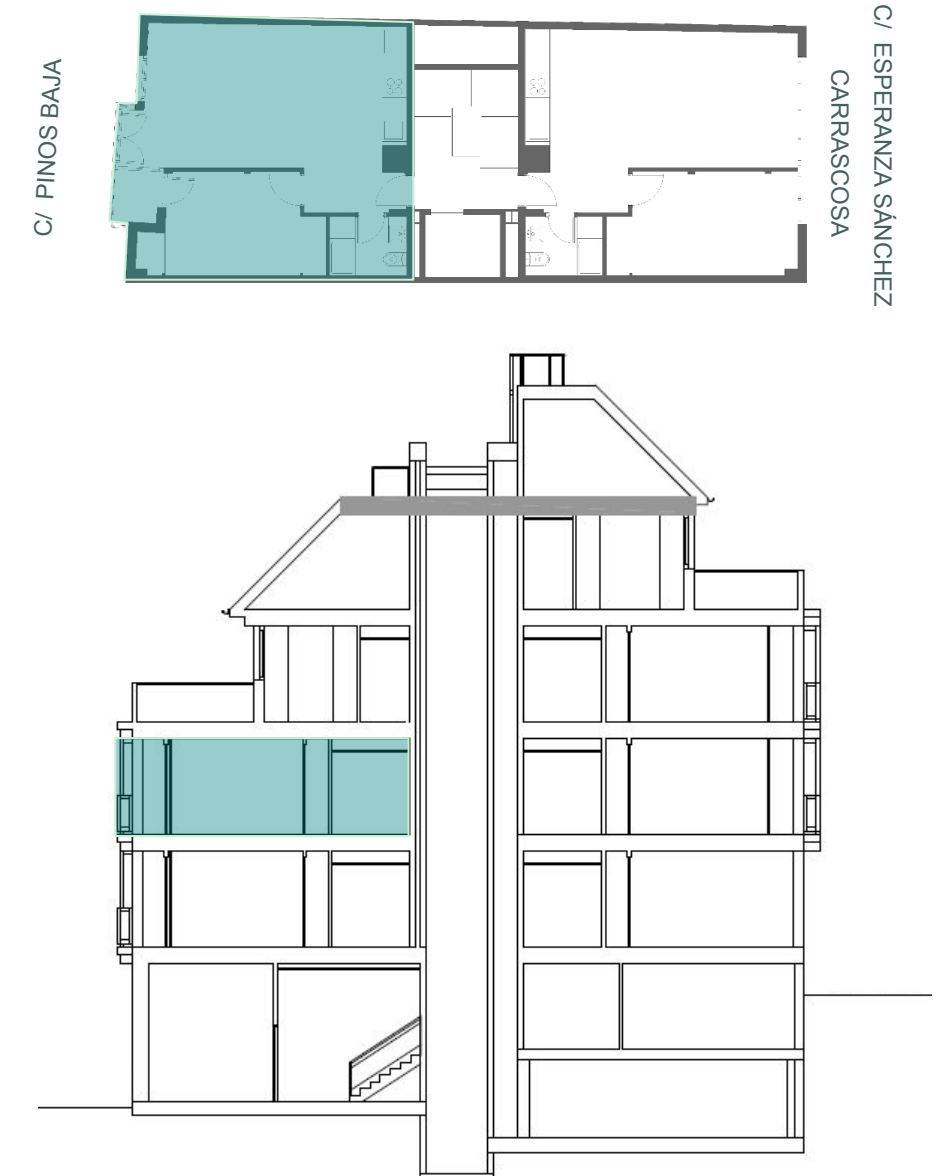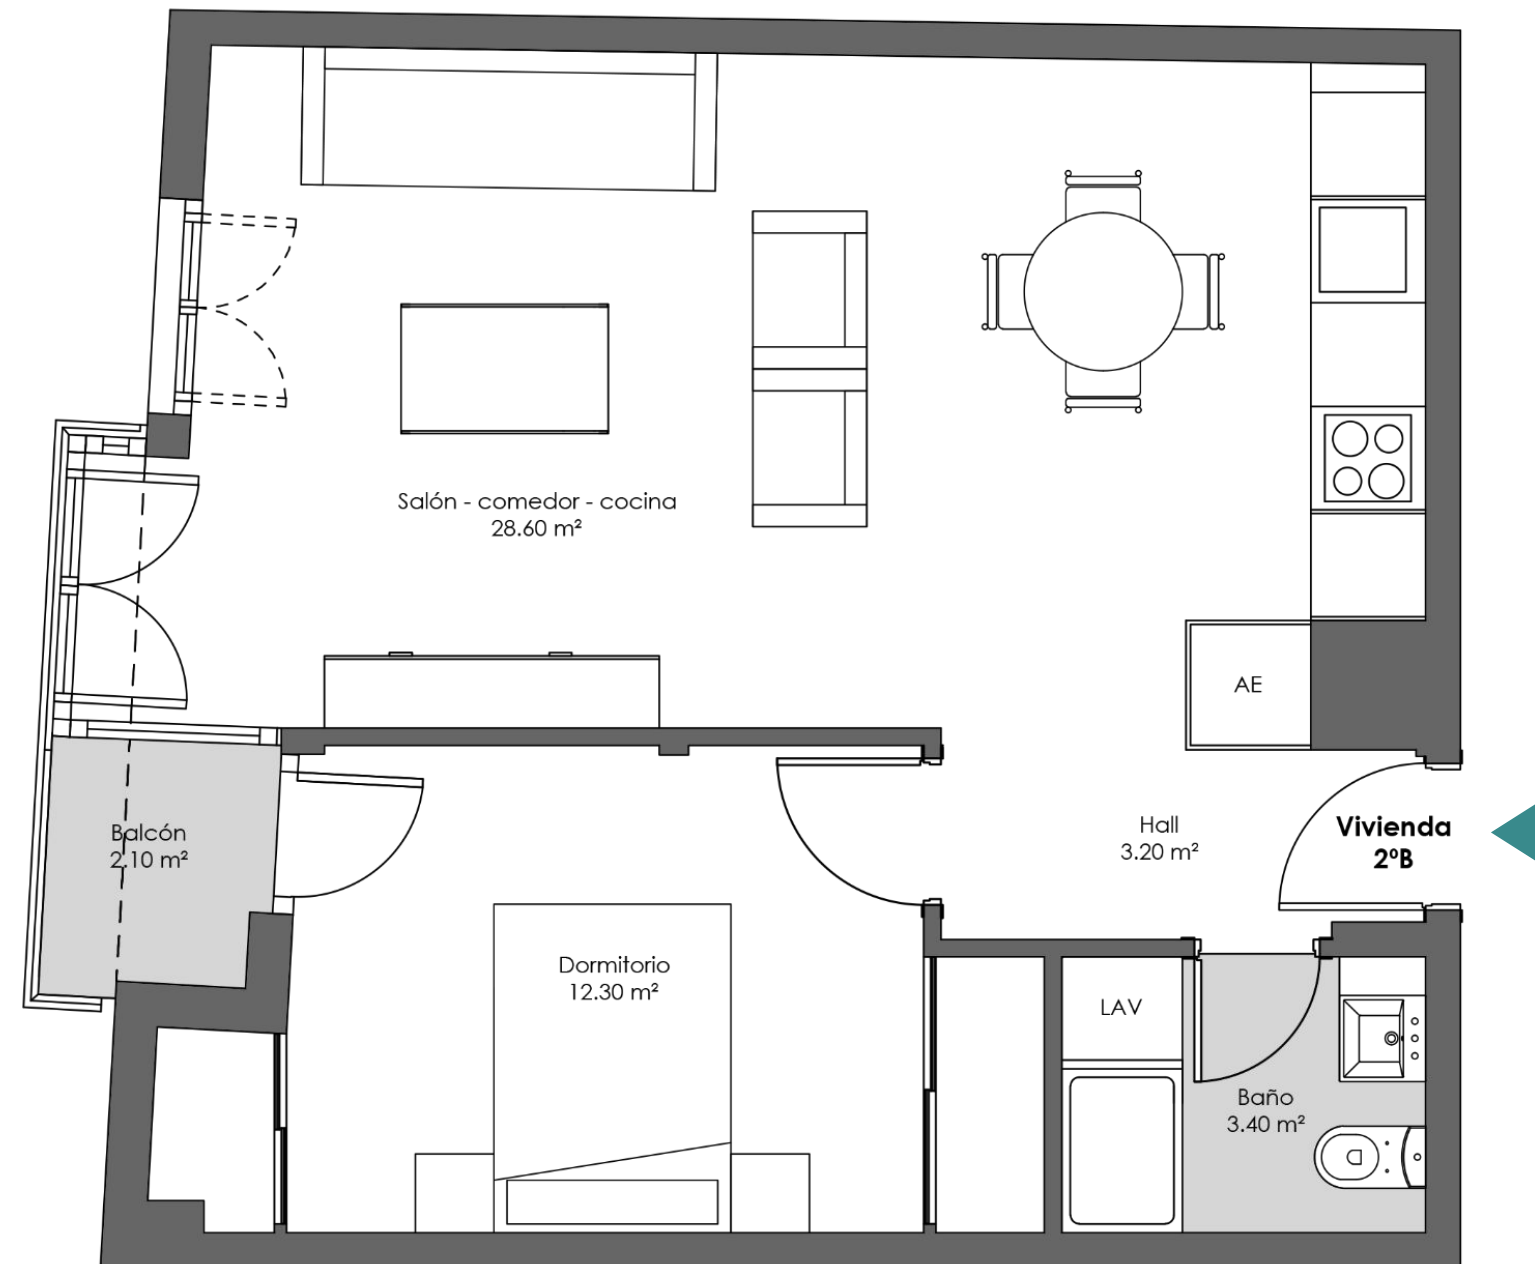

C/ ESPERANZA SÁNCHEZ  
CARRASCOSA



Planos (4/5) | Orientativo y no vinculante



### SUPERFICIES:

Superficie útil de vivienda: 47.50 m<sup>2</sup>

Superficie útil exterior: 2.10 m<sup>2</sup>

Superficie construida con p.p. ZZCC: 69.90 m<sup>2</sup>

