

PLANOS



Dormitorio: Diseñado para aprovechar al máximo cada espacio, ofreciendo un ambiente acogedor y práctico.

Cocina americana: Concepto abierto que integra la cocina con el salón, ideal para quienes disfrutan de espacios amplios y fluidos.

Balcones privados: Un espacio al aire libre para relajarse, tomar el sol o disfrutar de una vista urbana.

Trastero: Optimiza el espacio de tu hogar con los trasteros, diseñados para almacenar de forma práctica y discreta. Aprovecha cada rincón de la casa sin comprometer la estética, manteniendo tus pertenencias organizadas y al alcance.

PLANTA BAJA | PLANTA 1º | PLANTA 2º | PLANTA ÁTICO

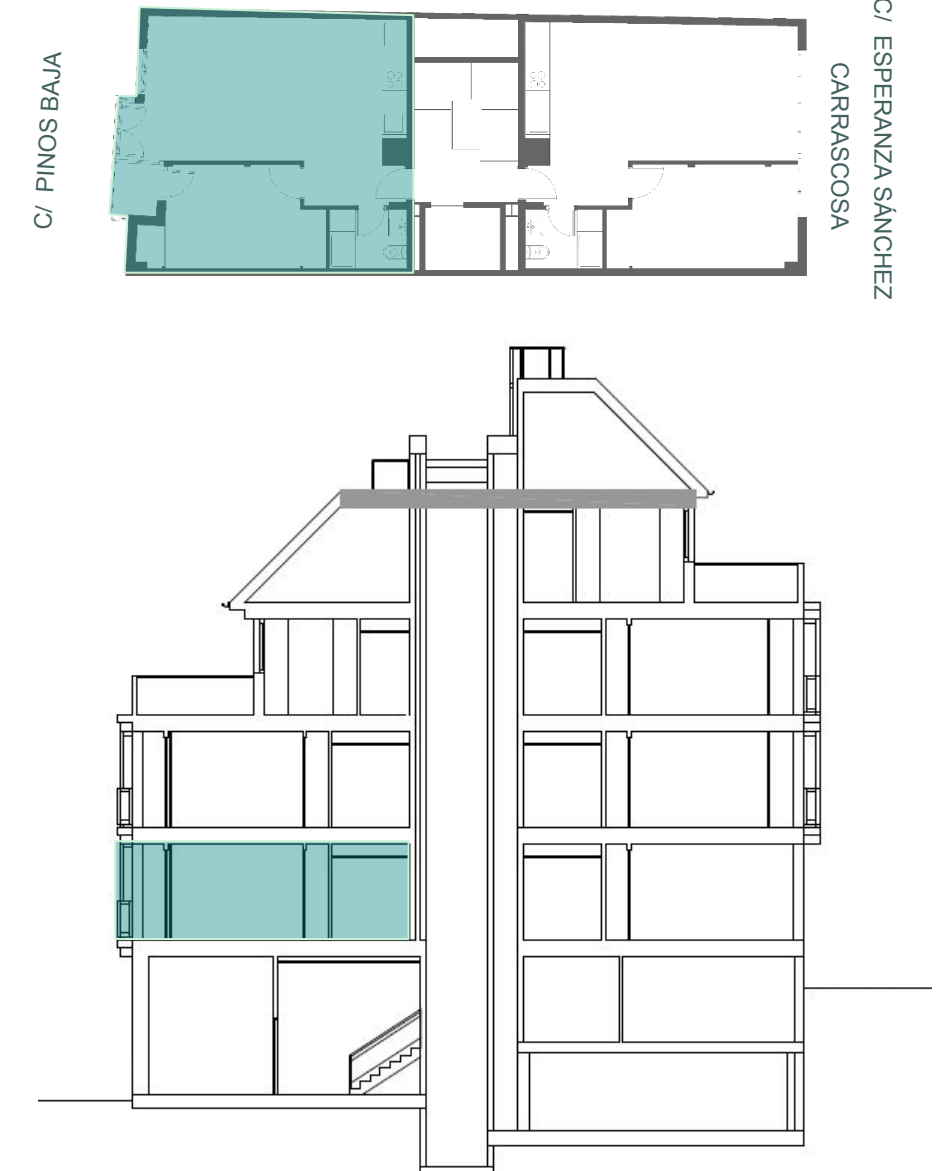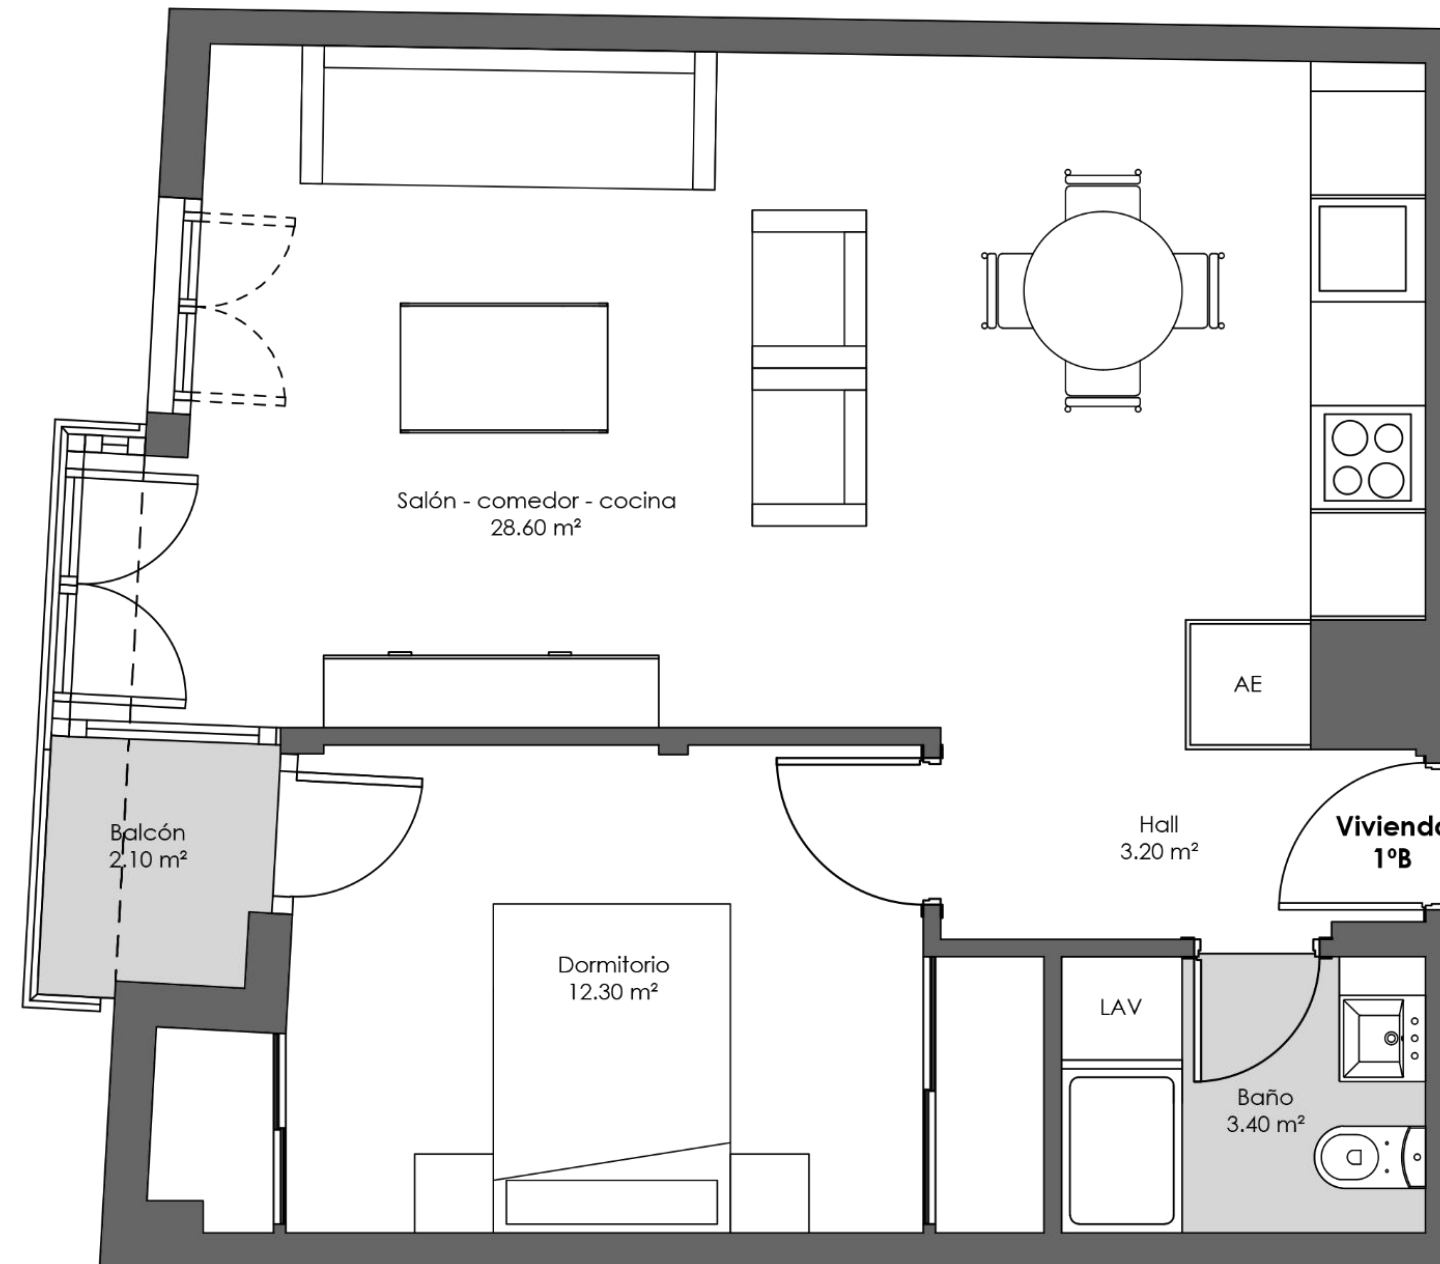

C/ PINOS BAJA

C/ ESPERANZA SÁNCHEZ
CARRASCOSA

Planos (3/5) | Orientativo y no vinculante



SUPERFICIES:

Superficie útil de vivienda: 47.50 m²Superficie útil exterior: 2.10 m²Superficie construida con p.p. ZZCC: 69.90 m²