
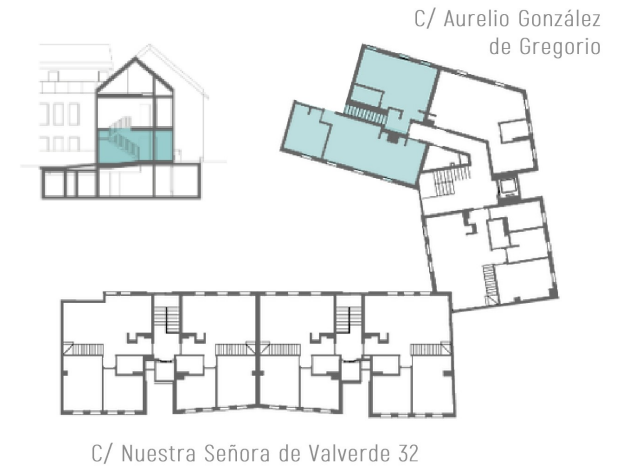


Planta Baja (7/7) | Orientativo y no vinculante

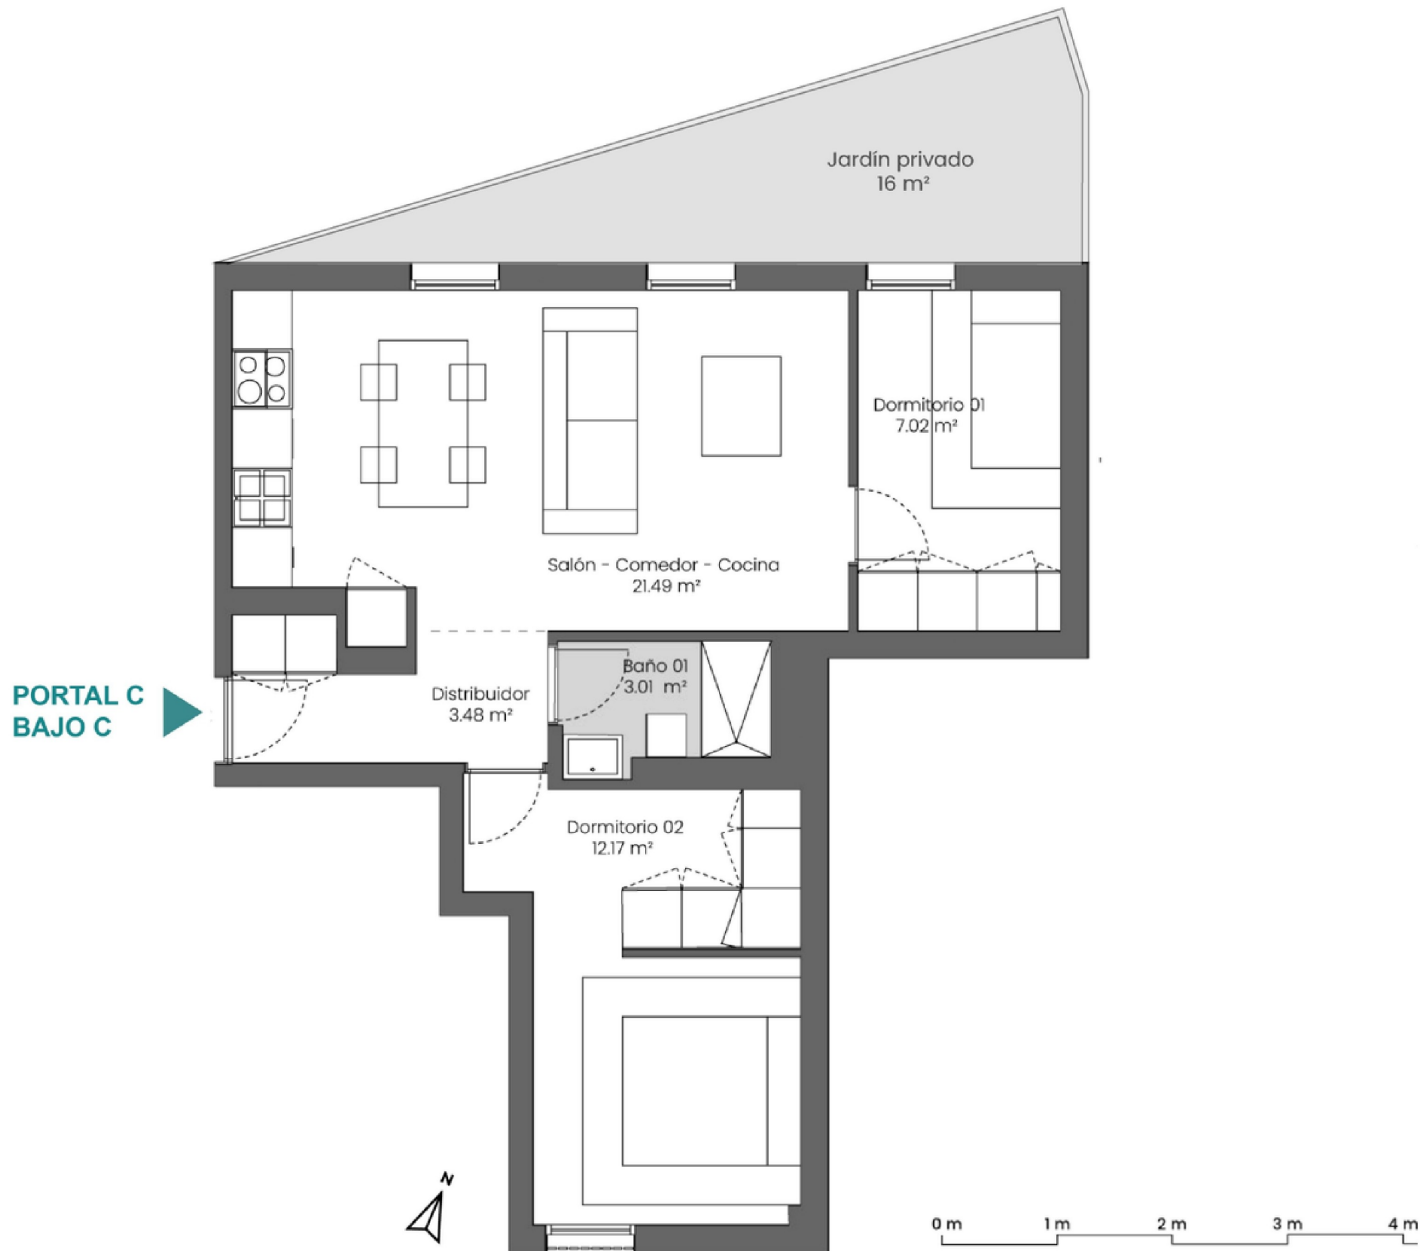

PORTAL C BAJO C

CARACTERÍSTICAS:

Bajo que incluye un jardín privado. Se accede exclusivamente desde las zonas comunes lo que refuerza la seguridad de la vivienda.