


PLANOS

PLANTA BAJA | PLANTA 1º | PLANTA 2º | PLANTA 3º | PLANTA ÁTICO



PASEO DE LA DIRECCIÓN

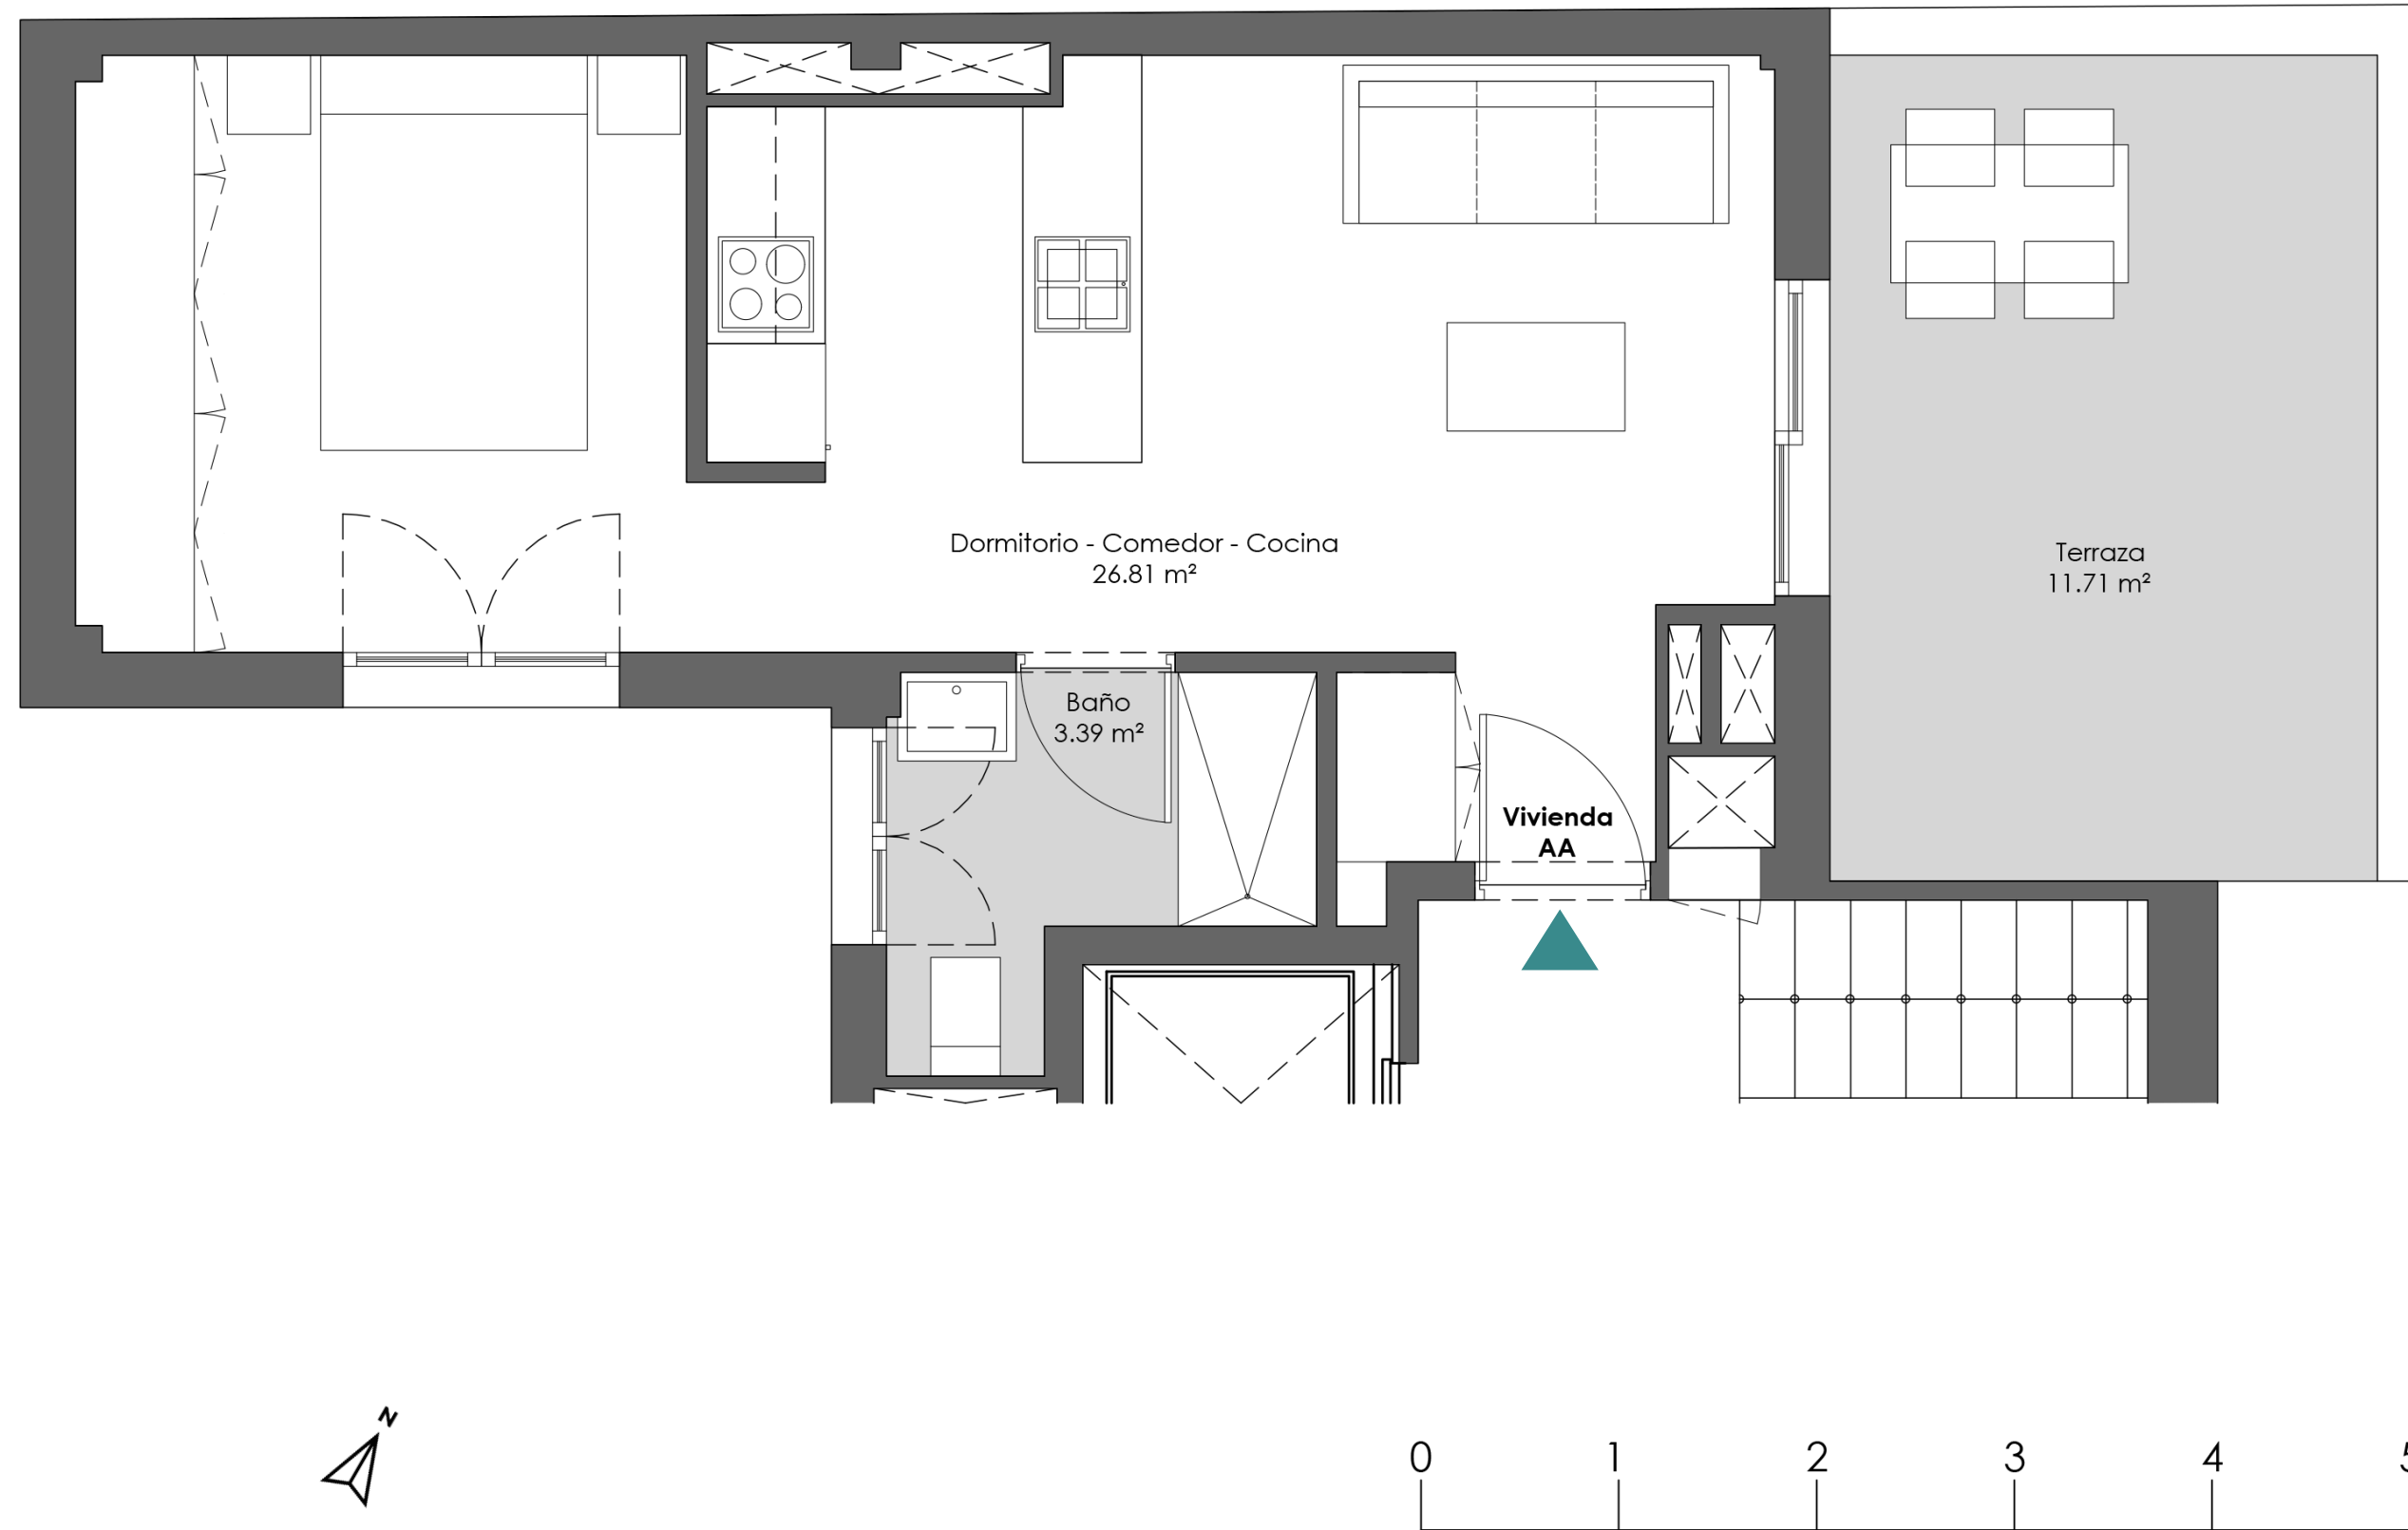

SUPERFICIES:
Superficie útil de vivienda: 30.20 m²

Superficie útil exterior: 11.71 m²

Superficie construida con p.p. ZZCC: 48.18 m²

